MAPA DO CELÓW PROJEKTOWYCH

Oznaczenie kancelaryjne zgłoszenia pracy geodezyjnej		DGE.II.6642.2.1348.2015
Numer roboty wykonawcy		165/2015
Nazwa miejscowości		Białystok
Jednostka ewidencyjna	identyfikator	206501_1
	nazwa	Białystok
Obręb ewidencyjny	nazwa, identyfikator	Dojlidy 0021
Ulica		Mickiewicza
Numer działki		762/60, 762/75 i inne
Sekcja		8;193;14;16.4.1; 8;193;14;16.4.2; 8;193;14;17.3.1; 8;193;14;17.3.2; 8;193;14;16.2.3
Skala mapy		1 : 500
Nazwa układu współrzędnych prostokątnych płaskich wysokościowego		PL-2000 strefa 8 PL-KRON86-NH
Oznaczenie granic obszaru, który był przedmiotem aktualizacji		
W granicach projektowanej inwestycji budowlanej brak obciętek, o których mowa w § 80 ust. 4. Rozporządzenia Ministra SWiA z dnia 9 listopada 2011 r. (Dz. U. 263, poz. 1572)		
Data opracowania mapy		18.05.2015
Opracowanie numeryczne: Wojciech Mojsak		

P.U.G.i.K. „METR"
inż. Wojciech Robert Mojsak
16-070 Choroszcz/Kolonia-Polonia 7E
tel. biuro/fax 085/738-44
NIP 966-156-96-22

nazwa / imię i nazwisko wykonawcy
podpis osoby reprezentującej wykonawcę

inż. Wojciech Robert Mojsak
GEODETA UPRAWNIONY
Uprawnienia nr 15593
16-070 Choroszcz/Kolonia-Polonia 7E
tel. 085/738-44

imię i nazwisko nr uprawnień
podpis geodety uprawnionego
który sporządził mapę

Wykaz punktów osnowy klasy 2, 3 w granicach opracowania:

SZKIC ORIENTACYJNY

ORYGINAŁ

Oświadcza się, że niniejszy dokument został opracowany w wyniku prac geodezyjnych i kartograficznych, których rezultaty zawiera operat techniczny wpisany do ewidencji materiałów państwowego zasobu geodezyjnego i kartograficznego
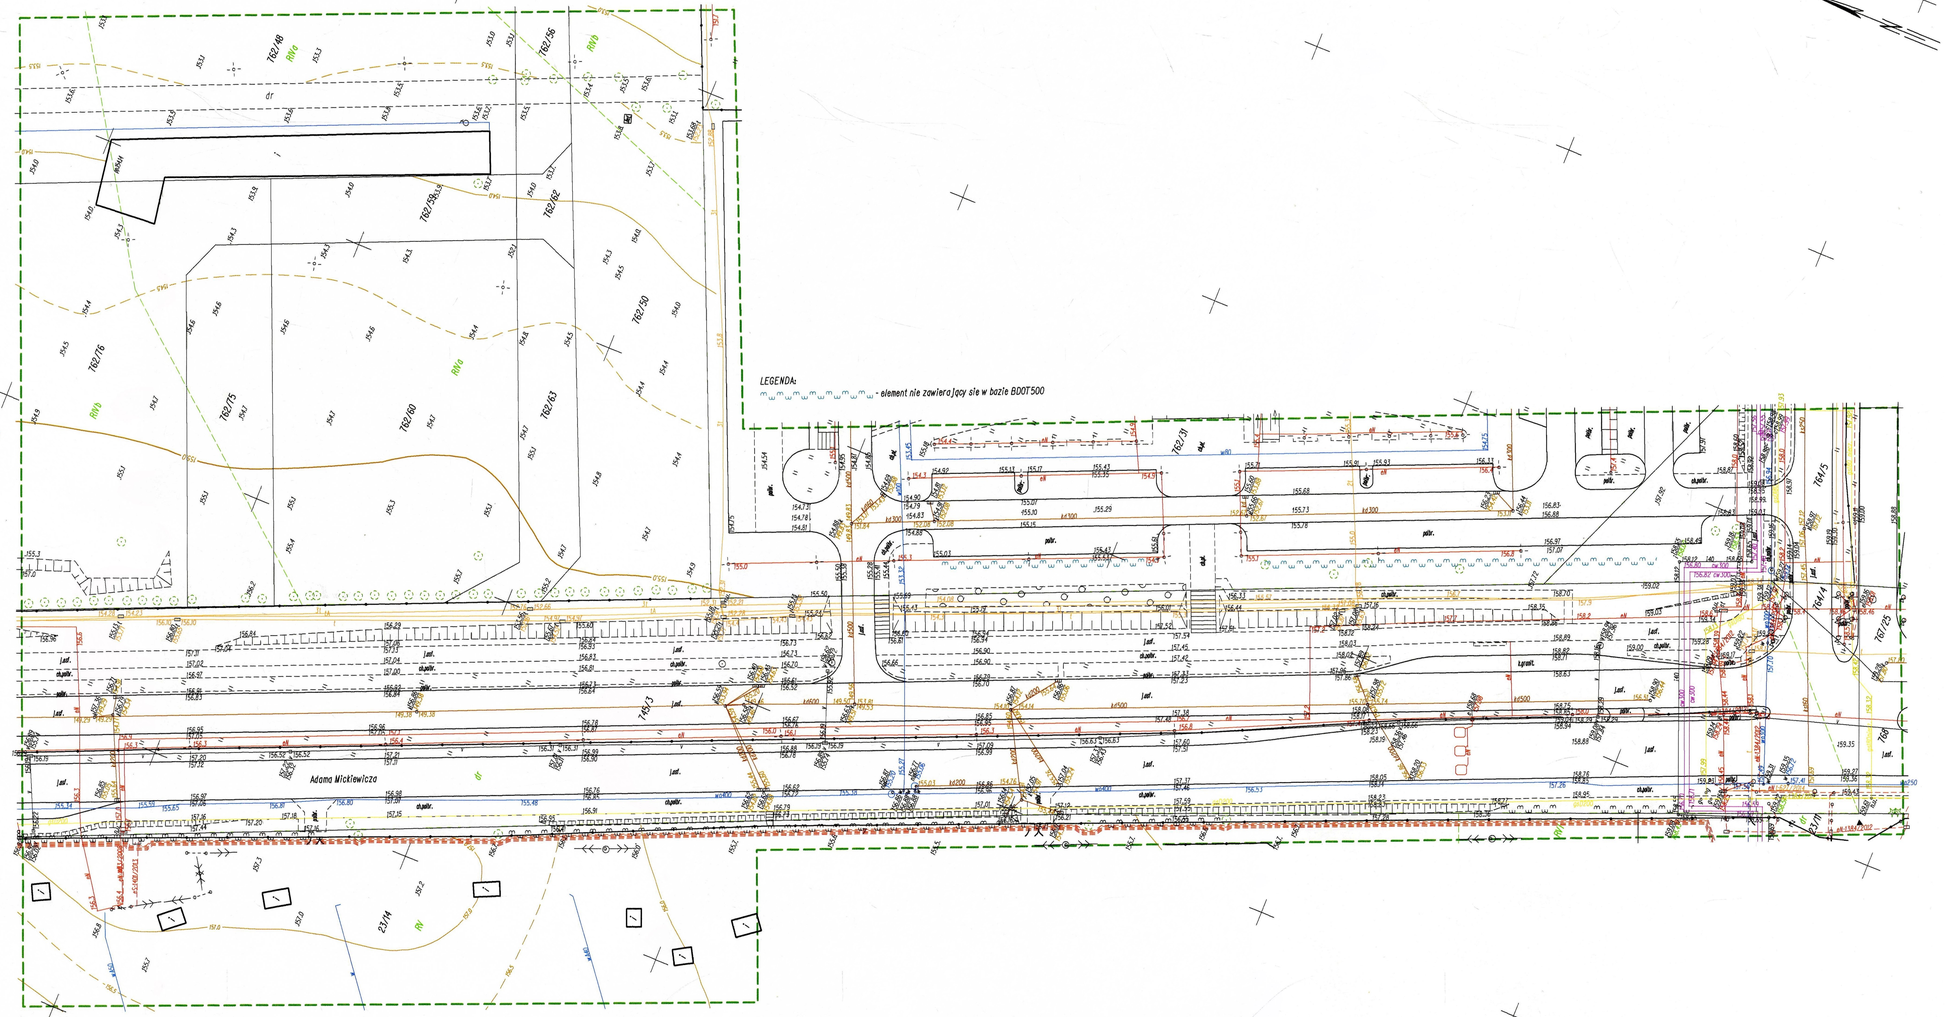
Organ prowadzący państwowy zasób geodezyjny i kartograficzny	PREZYDENT MIASTA BIAŁEGOSTOKU
Identyfikator ewidenc. materiału zasobu	P.2061. 2015.1446
Data wpisania operatu ucelnionego do ewidencji materiałów zasobu	22 MAJ 2015
Imię i nazwisko osoby reprezentującej organ	z up. PREZYDENTA MIASTA Paweł Zalewski Podinspektor Miejski Ośrodek Dokumentacji Geodezyjnej i Kartograficznej